
1	231-2	전	64.89	-	64.89	한국토지주택공사	
2	231-3	답	638.65	134.66	773.31	한국토지주택공사	
3	231-6	답	695.95	68.45	764.41	한국토지주택공사	
4	231-8	도	365.31	35.75	401.06	한국토지주택공사	
5	231-9	도	165.06	35.75	200.81	경기도	
6	243-2	전	1,487.56	1,311.35	2,798.91	한국토지주택공사	
7	244-1	전	1,634.36	5,956.61	7,590.97	한국토지주택공사	
8	245-1	전	3,915.12	-	3,915.12	한국토지주택공사	
9	245-2	답	733.05	-	733.05	한국토지주택공사	
10	246-1	전	1,675.93	-	1,675.93	한국토지주택공사	
11	246-3	전	56.17	3,005.18	3,061.35	한국토지주택공사	
12	247	전	3,309.38	216.94	3,526.32	한국토지주택공사	
13	248-1	답	3,599.72	-	3,599.72	한국토지주택공사	
14	248-2	답	2,349.89	352.38	2,702.27	한국토지주택공사	
15	248-6	도	291.55	780.20	1,071.75	한국토지주택공사	
16	294	임	1,254.05	217.88	1,471.93	한국토지주택공사	
17	294-1	도	41.40	969.77	1,011.17	경기도	
18	295-3	전	1,708.52	-	1,708.52	한국토지주택공사	
19	295-5	전	2,693.61	263.66	2,957.27	한국토지주택공사	
20	295-6	답	268.00	403.53	671.53	한국토지주택공사	
21	295-7	답	663.88	275.23	939.12	한국토지주택공사	
22	296-3	전	493.30	321.16	814.46	한국토지주택공사	
23	296-4	답	272.48	252.65	525.13	한국토지주택공사	
24	312-2	답	10.78	141.15	151.93	한국토지주택공사	
25	312-11	전	263.68	600.38	864.06	한국토지주택공사	
26	628-46	도	663.72	674.03	1,337.75	국 (건설부)	
27	628-47	도	421.10	-	421.10	국 (건설부)	
28	628-55	도	66.58	60.24	126.81	국 (건설부)	
29	636-51	전	782.10	-	782.10	국 (건설부)	
30	636-209	전	257.16	83.25	340.41	한국토지주택공사	
31	636-210	전	9.72	608.32	618.04	국 (건설부)	
32	636-215	전	32.20	343.12	375.32	국 (건설부)	
33	636-268	전	43.45	37.93	81.38	국 (건설부)	
합계			30,928.33	17,149.59	48,077.92		

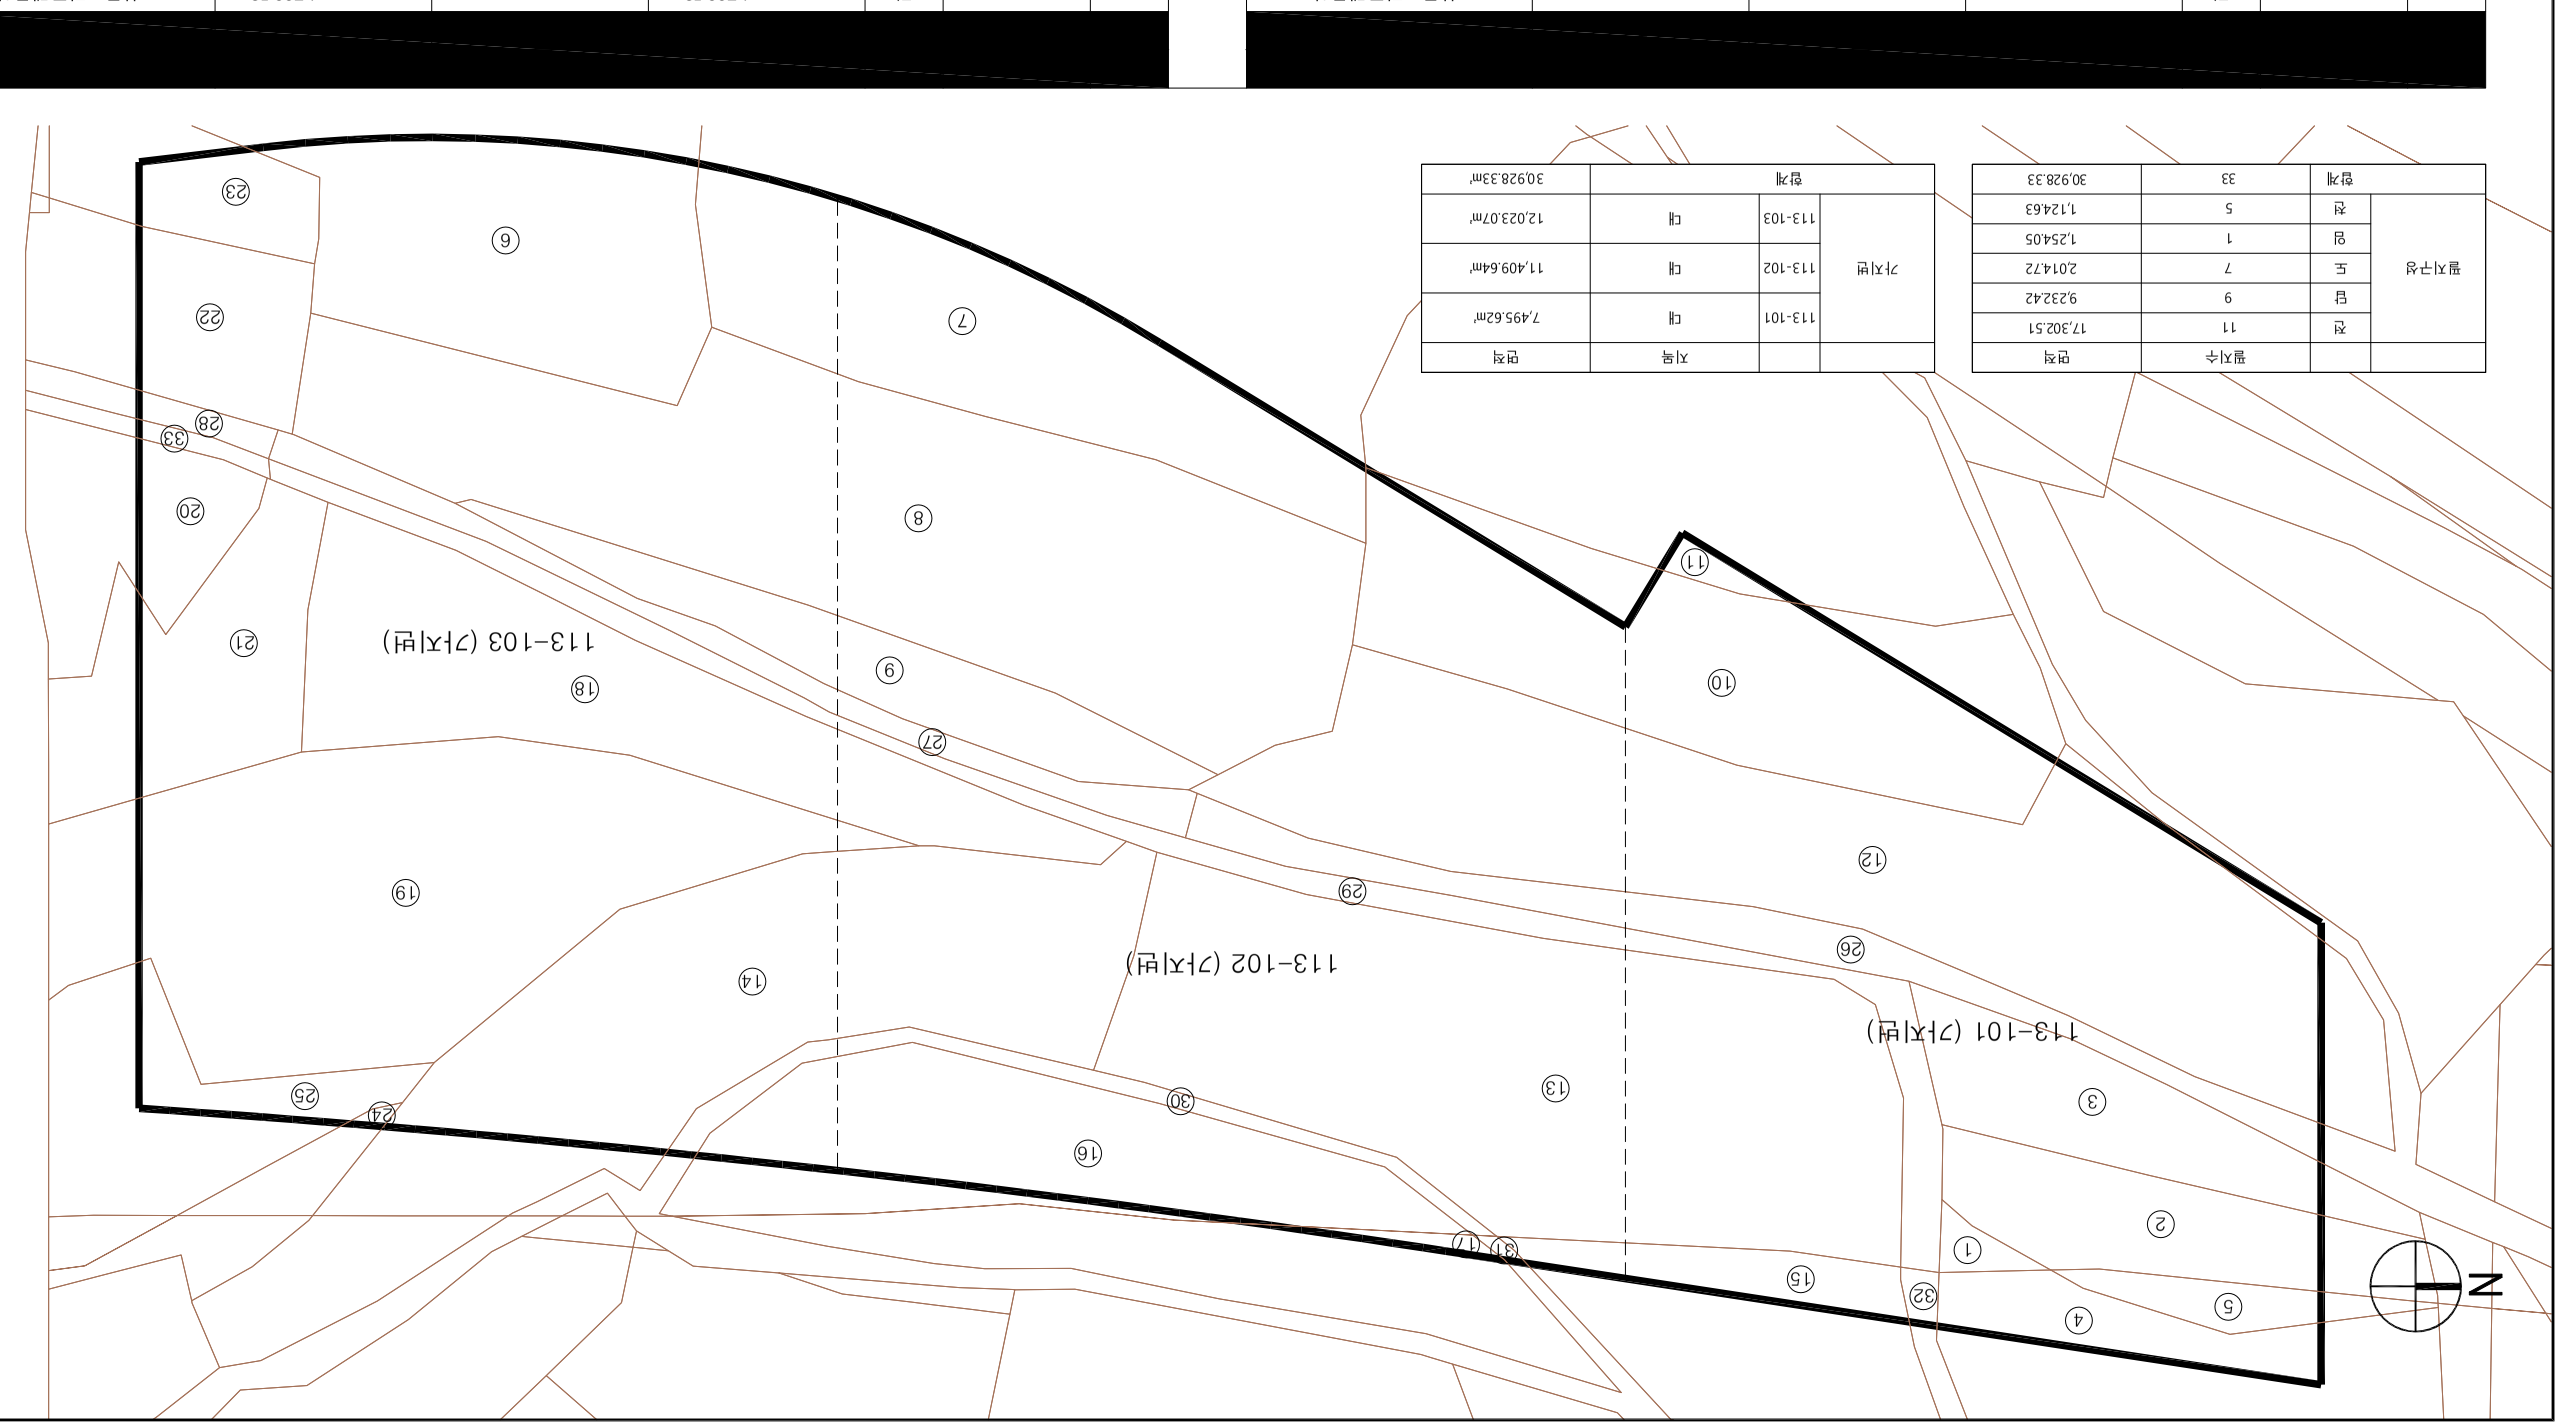

필지구성		필지수	면적
	전	11	17,302.51
	답	9	9,232.42
	도	7	2,014.72
	임	1	1,254.05
	전	5	1,124.63
합계		33	30,928.33

가지번		지목	면적
	113-101	대	7,495.62㎡
	113-102	대	11,409.64㎡
	113-103	대	12,023.07㎡
합계			30,928.33㎡

설 계 변 경 DESCRIPTION OF REVISION					
일 자	설계	검사	심사	승인	

설 계 DESIGN	
설 계 DRAWN	검 사 CHECK
심 사 SUBMIT	승 인 APPROVE
축 척 SCALE	
A1	1 / 500
A3	1 / 1000
일 자 DATE	2021. 12.
도면의 일명 DWG. FILE NAME	
실시설계도서	
도면 번호 SHEET NO	
도 면 명 SUBJECT TITLE	
작 성 도	

주 기 NOTE

설계명 PROJECT TITLE

한국장애인고용공단