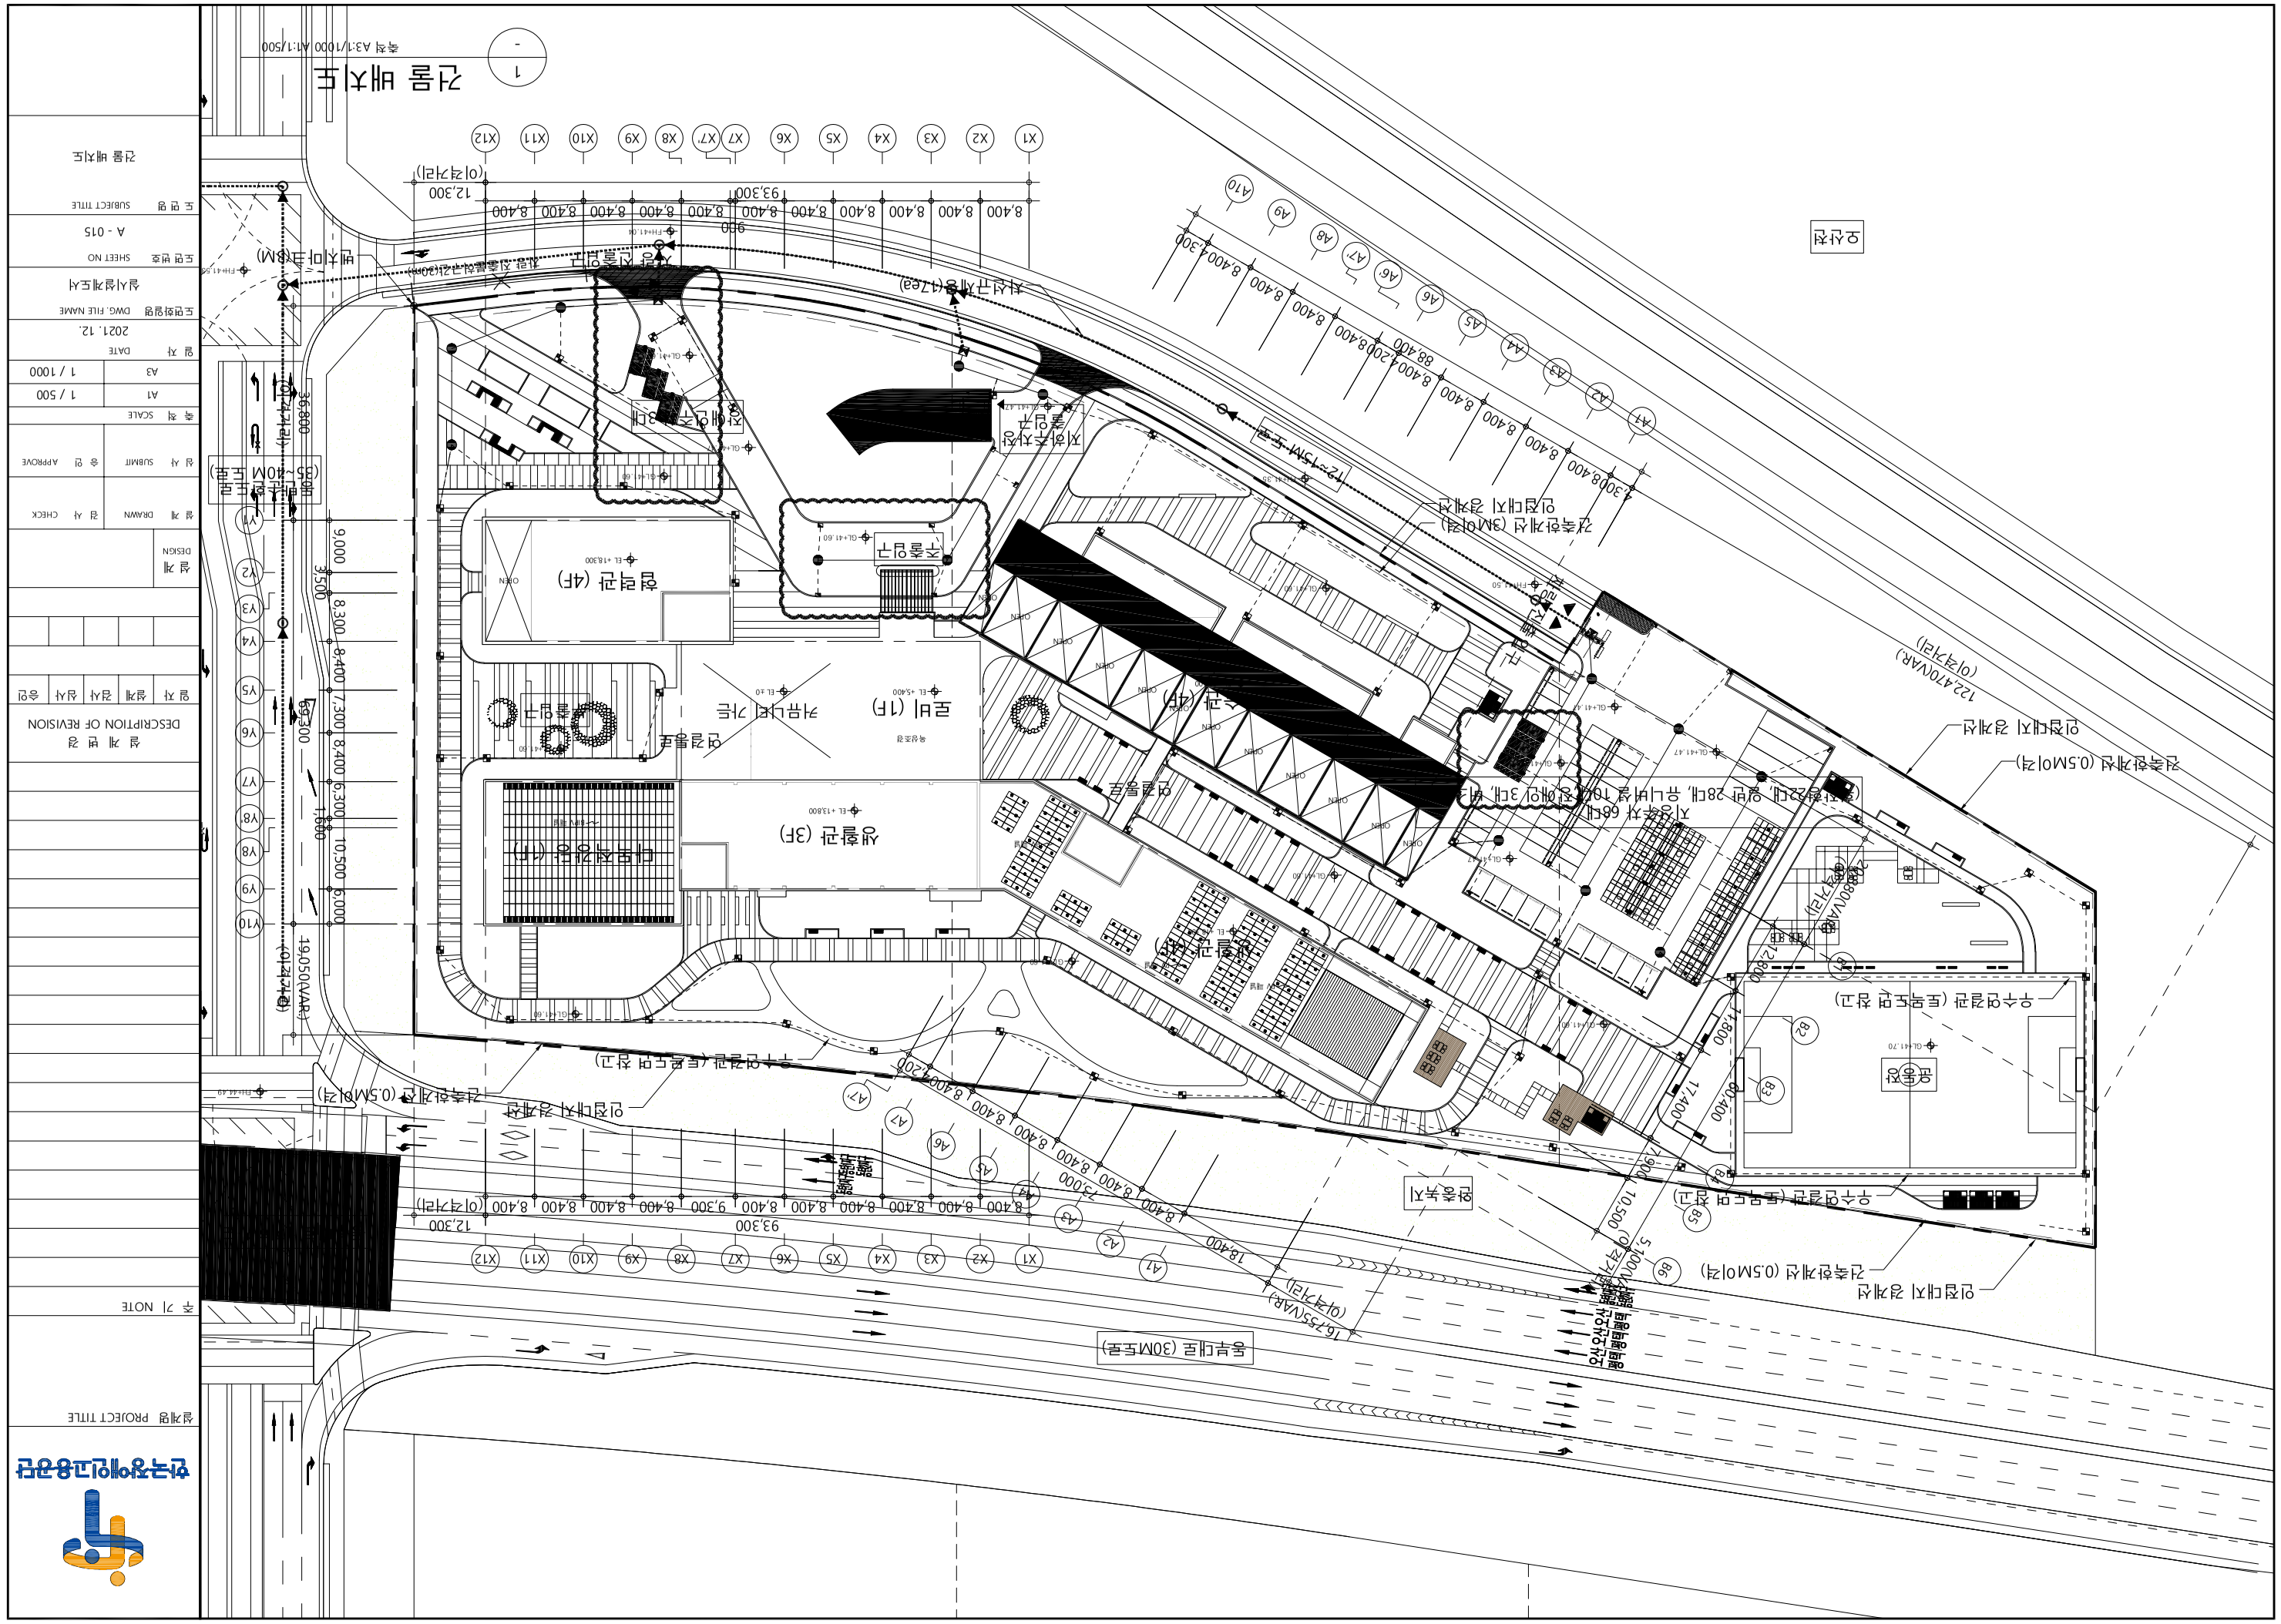

건물 배치도
축척 A3:1/1000 A1:1/500
1
-
오산천
지상주차 66대
(장애인22대, 일반 28대, 유니버설 10대포함 3대, 별도
지하주차장
공원
인접대지 경계선
건축한계선 (0.5M이격)
122,470(VAR)
(이격거리)
건축계선 (3M이격)
인접대지 경계선
T2~15M 도로
A1 A2 A3 A4 A5 A6 A7 A8 A9 A10
8,400 8,400 8,400 8,400 8,400 8,400 8,400 8,400 8,400 4,300
88,400
X1 X2 X3 X4 X5 X6 X7 X7' X8 X9 X10 X11 X12
8,400 8,400 8,400 8,400 8,400 8,400 8,400 8,400 8,400 8,400
93,300
12,300
(이격거리)
지상주차장(17대)
지하주차장 출입구
자전거보관소 (3대)
주출입구
업무시설 (4F)
로비 (1F)
연결통로
커뮤니티 가든
주출입구
업무시설 (4F)
검역관 (4F)
주출입구
생활관 (3F)
연결통로
생활관 (3F)
다목적 운동장
운동장
우수연결관 (토목도면 참고)
우수연결관 (토목도면 참고)
우수연결관 (토목도면 참고)
옥외주차
동부대로 (30M도로)
16,755(VAR)
(이격거리)
8,400 8,400 8,400 8,400 8,400 8,400 8,400 8,400 8,400 8,400
93,300
12,300
(이격거리)
A1 A2 A3 A4 A5 A6 A7
18,400
A7 A7 A7
건축한계선 (0.5M이격)
인접대지 경계선
19,050(VAR)
(이격거리)
Y1 Y2 Y3 Y4 Y5 Y6 Y7 Y8 Y9 Y10
9,000 8,300 8,400 7,300 8,400 6,300 10,500 6,000
36,800
35,500
19,050
보행자 전용도로
(35~40M 도로)
보행자 전용도로 (이격거리)
버스마크크용(M)
건축한계선 (0.5M이격)
인접대지 경계선
우수연결관 (토목도면 참고)
우수연결관 (토목도면 참고)
우수연결관 (토목도면 참고)
옥외주차
동부대로 (30M도로)
16,755(VAR)
(이격거리)
8,400 8,400 8,400 8,400 8,400 8,400 8,400 8,400 8,400 8,400
93,300
12,300
(이격거리)
X1 X2 X3 X4 X5 X6 X7 X7' X8 X9 X10 X11 X12
18,400
A1 A2 A3 A4 A5 A6 A7
A7 A7 A7
Y1 Y2 Y3 Y4 Y5 Y6 Y7 Y8 Y9 Y10
9,000 8,300 8,400 7,300 8,400 6,300 10,500 6,000
36,800
35,500
19,050
보행자 전용도로
(35~40M 도로)
보행자 전용도로 (이격거리)
버스마크크용(M)
건물 배치도
도면 명 SUBJECT TITLE
A - 015
도면 번호 SHEET NO
설시설계도서
도면의 명칭 DWG. FILE NAME
2021. 12.
일 자 DATE
A3 1 / 1000
A1 1 / 500
축 척 SCALE
설 계 DESIGN
설 계 DRAWN 검 사 CHECK
설 사 SUBMIT 승 인 APPROVE
일 자 설계자 검사자 승인
설 계 변 경
DESCRIPTION OF REVISION
주 기 NOTE
설계명 PROJECT TITLE
한국장애인고용공단